


PLANTA UNIDADE 103



1 TÉRREO - UNIDADE GARDEN 103
ESCALA 1 : 500

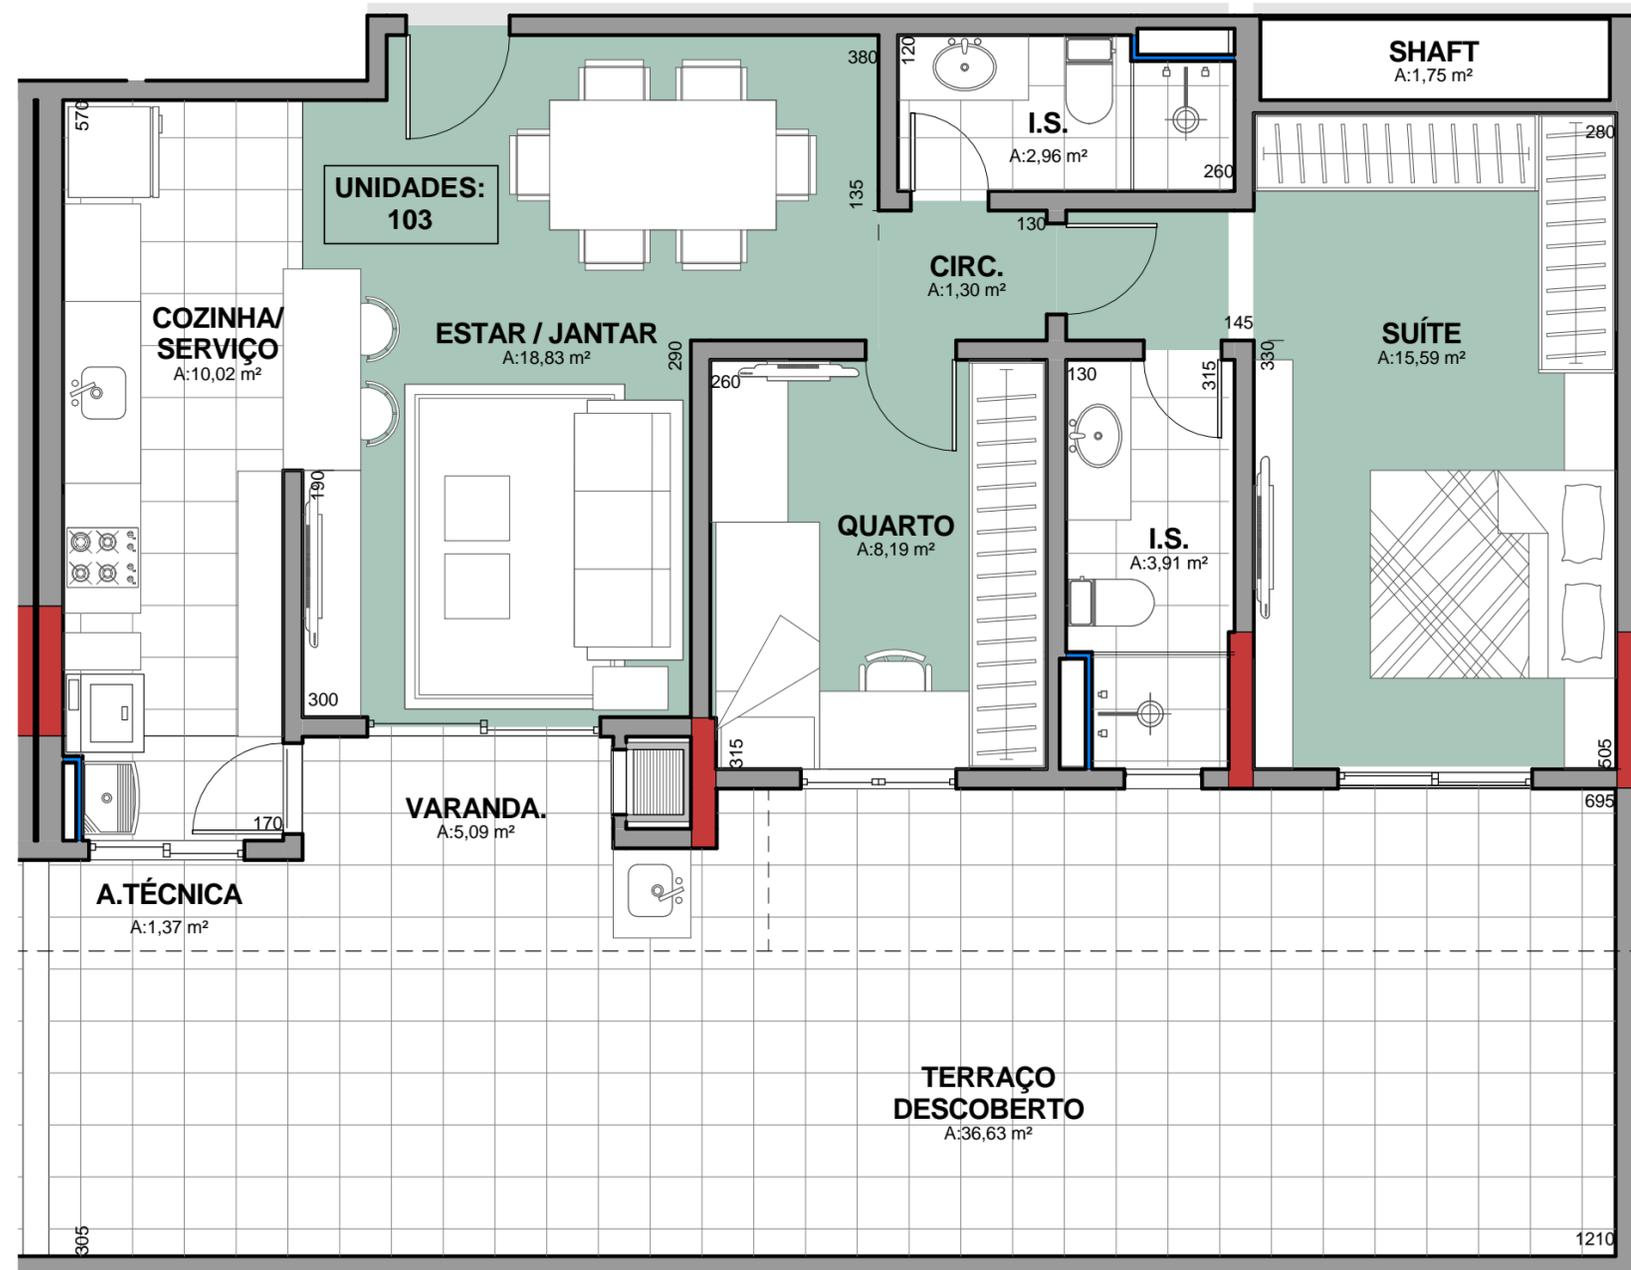

2 UNIDADE GARDEN 103
ESCALA 1 : 50

Direção Geral
sabrinaSLOMPO

Supervisão
RAFAEL HALISKI

Coordenação
SIMONE MARQUES
PRISCILA BORGES DOS REIS
FÁBIO NASCIMENTO

Coordenação Legal
JULIANA SCHÜTZEMBERGER

Equipe Técnica
ISABELLA WILSEK
LAIS NAKATANI
POLLYANA COELHO
BÁRBARA PIGATTO
ALEXANDRE STROZZI

Projetistas
JULIANE MENEGUELLI
LUCIMARA RAKSA

Estagiários
STÉPHANIE XAVIER
THAMARA ZONTA
GIOVANNA ROMANO
LARISSA ARRUDA
LETÍCIA PACHECO
LUCIANA FONTANELA



PROJETO EXECUTIVO |

NOX RESIDENCE

| CURITIBA-PR

RUA NILO PECANHA, 2511 | SOBRELHOJA 10 | BOM RETIRO | 82120-440 | CURITIBA-PR | FONE | +55 41 3252

www.sasisarquitetura.com

OS DIREITOS AUTORAIS DESTE PROJETO SÃO RESERVADOS NA FORMA DA LEI 5.194 NO ARTIGO 17 E 18 PARA SASIS ARQUITETURA E CONSULTORIA SS LTDA.

sasis
ARQUITETURA E
CONSULTORIA

SS_BM_Estudo_V01

10